
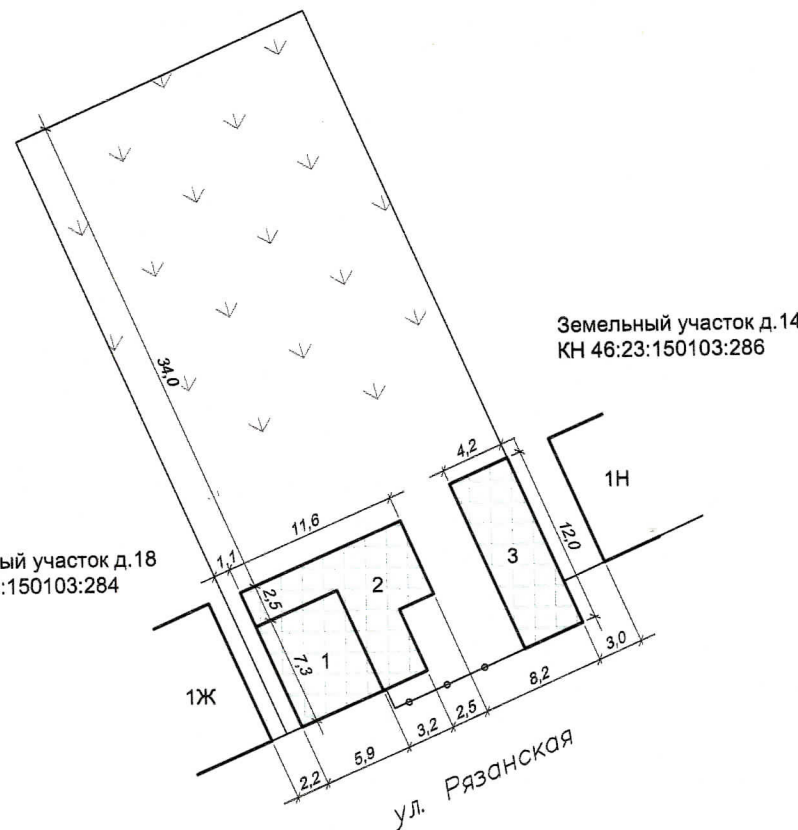


Схематическое изображение планируемого к реконструкции объекта капитального строительства на земельном участке

Ситуационный план
М 1:28000

ОСНОВНЫЕ ТЕХНИКО-ЭКОНОМИЧЕСКИЕ
ПОКАЗАТЕЛИ

| № п/п | Наименование | Значение |
|----------|--------------------------------------|-----------------------|
| 1 | Площадь земельного участка | 1800,0 м ² |
| 2 | Площадь застройки всего | 152,7 м ² |
| 3 | Площадь застройки дома с пристройкой | 102,3 м ² |
| 4 | Этажность пристройки | 1 этаж |

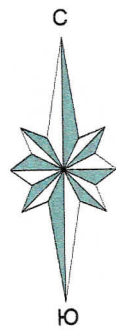

Общие данные.

На данном земельном участке планируется реконструкция жилого дома путем строительства пристройки (поз 2) размерами по наружному контуру 11,60м x 9,80м, $S_{застр} = 59,2 м^2$.

Все строительные-монтажные работы выполнять в соответствии с требованиями ТБ и ОТ, а также в соответствии с нормами:

- СНиП 12.03-2001 "Безопасность работ в строительстве. Часть 1",
- СНиП 12.04-2002 "Безопасность работ в строительстве. Часть 2".
- СНиП 2.01.02-85* "Противопожарные нормы"

Размеры и конфигурации объектов капитального строительства на схеме указаны в соответствии с намерениями застройщика земельного участка. Размеры на схеме даны в метрах.

Максимальная высота от уровня земли:

- до верха плоской кровли - не более 12 м;
- до конька скатной кровли - не более 16 м.

Разрешенное использование - Для ведения личного подсобного хозяйства.

ЭКСПЛИКАЦИЯ ЗДАНИЙ И СООРУЖЕНИЙ

| № по плану | Наименование | Примечание |
|------------|--------------|------------------|
| 1 | Жилой дом | Реконструируемый |
| 2 | Пристройка | Проектируемая |
| 3 | Сарай | Существующий |

| Заказчик | | Герасимов А.Ю. | | | |
|----------------|-----|-----------------|-------|---|---------|
| | | | | Шифр №: | 41 - 19 |
| | | | | Реконструкция жилого дома по адресу: Курская обл, р-н Суджанский, с/с Махновский, с Махновка, ул Рязанская, дом 16 (46:23:150103:285) | |
| Изм. | Кол | Лист | № док | Подп. | Дата |
| | | | | | 08.19 |
| Начальник отг. | | Разинькова В.А. | | Жилой дом | |
| | | | | Стадия | Лист |
| | | | | П | 1 |
| | | | | Листов | |
| | | | | 1 | |
| Выполнил | | | | Долбин В.В. | |
| | | | | 08.19 | |
| | | | | Схематическое изображение планируемого к реконструкции объекта капитального строительства на земельном участке | |
| | | | | ООО "КАДАСТРОВЫЙ ИНЖЕНЕР" | |